


# HeartLand ステージ平面図

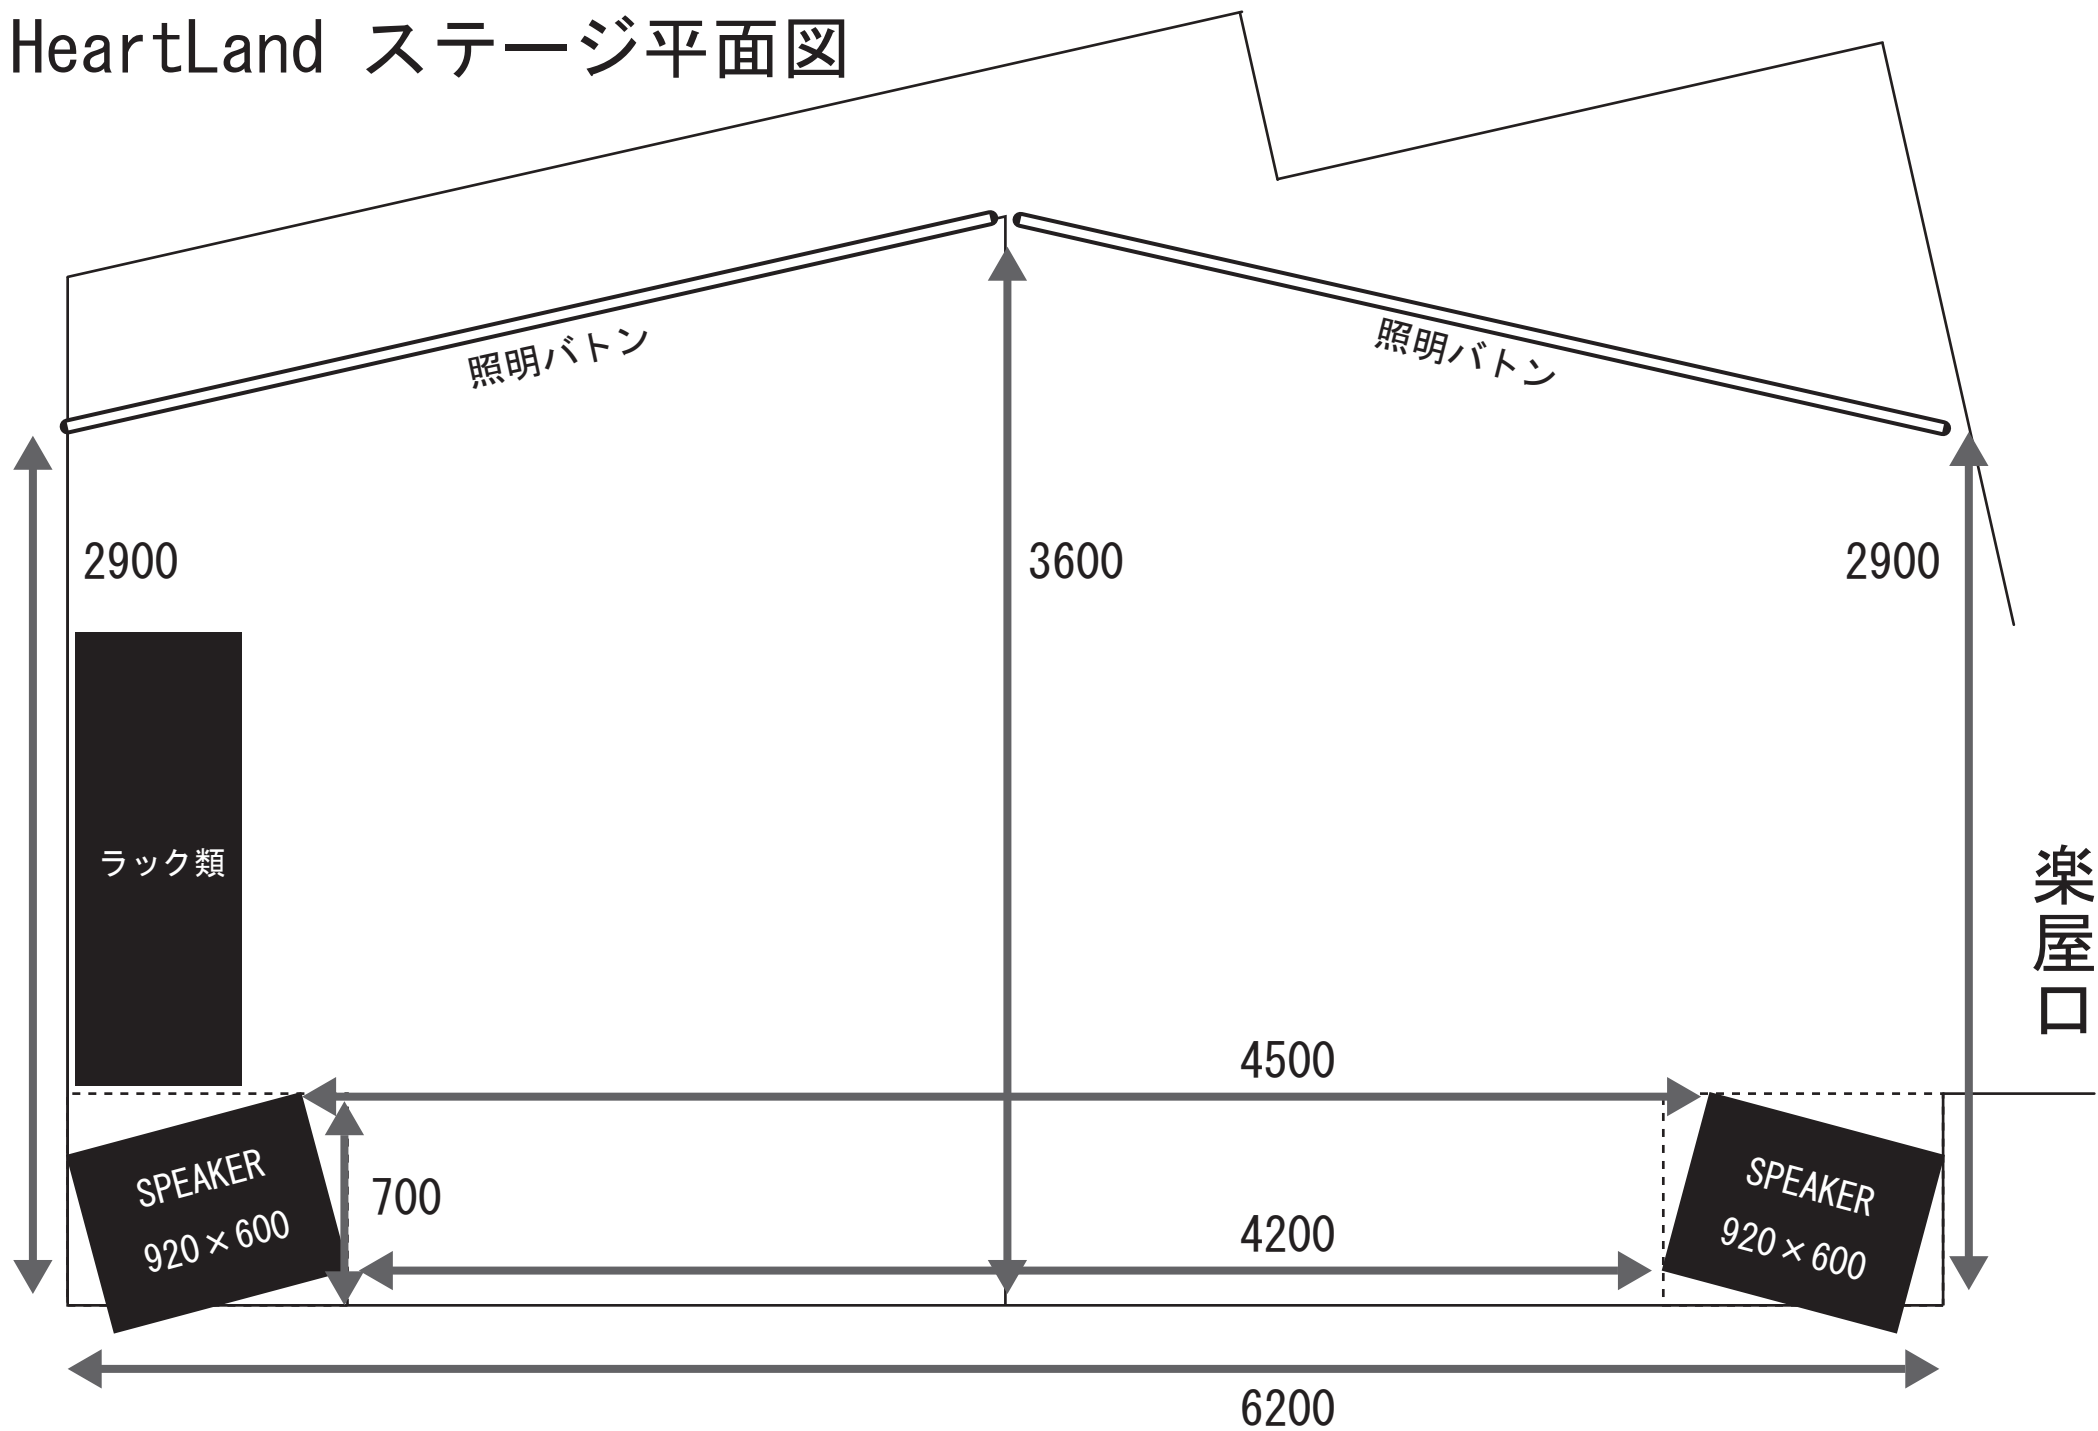

ステージ高さ 700 ・ ステージ~天井約 2800